

**DER
HOLZ
BAU**

der-holzbau.ch



IN DEN GÄRTEN

NEUBAU EINFAMILIENHAUS MIT EINLIEGERWOHNUNG

Wer kennt es nicht von sich selbst? Der umherschweifende Blick wird magisch angezogen von der gelungenen Architektur, dem Schliff einer besonderen Fassadengestaltung, einer Immobilie aus Holz. Auch bei der optischen Gestaltung zeigt das ganze DER-HOLZBAU-Team was es drauf hat: Sowohl beim Entwurf, der durchdachten Werkplanung und natürlich bei der handwerklichen Ausführung. So entstehen Unikate. Unterstützt wird das Team dabei von dem wertvollen Naturbaustoff Holz.



ANSICHT OSTSEITE

Flächenberechnung

* ERDGESCHOSS	WFL: CA. 99 M2
* OBERGESCHOSS	WFL: CA. 58 M2
<hr/>	
* TOTAL WOHNFLÄCHE	CA. 157 M2
<hr/>	
* UNTERGESCHOSS	NNFL: CA. 103 M2
Vollunterkellerung mit Garage	






Dies ist ein Beispielprojekt welches bereits realisiert wurde und dient dazu aufzuzeigen in welchem Preissegment ein solches Projekt realisierbar ist. Die Machbarkeit für die Ausführung eines Bauprojekts, richtet sich nach Lage und Grösse Ihres Grundstücks und somit nach den Bestimmungen des Baureglements des jeweiligen Kantons/Gemeinde bzw. der Parzelle.

Wir planen alle unsere Projekte individuell auf die Bedürfnisse unserer Kunden und nach den Bedingungen des Baureglements. Gerne beraten wir Sie im Bezug auf Ihr Bauprojekt individuell und erstellen Ihnen dazu eine Machbarkeitsstudie.

Grundriss Erdgeschoss

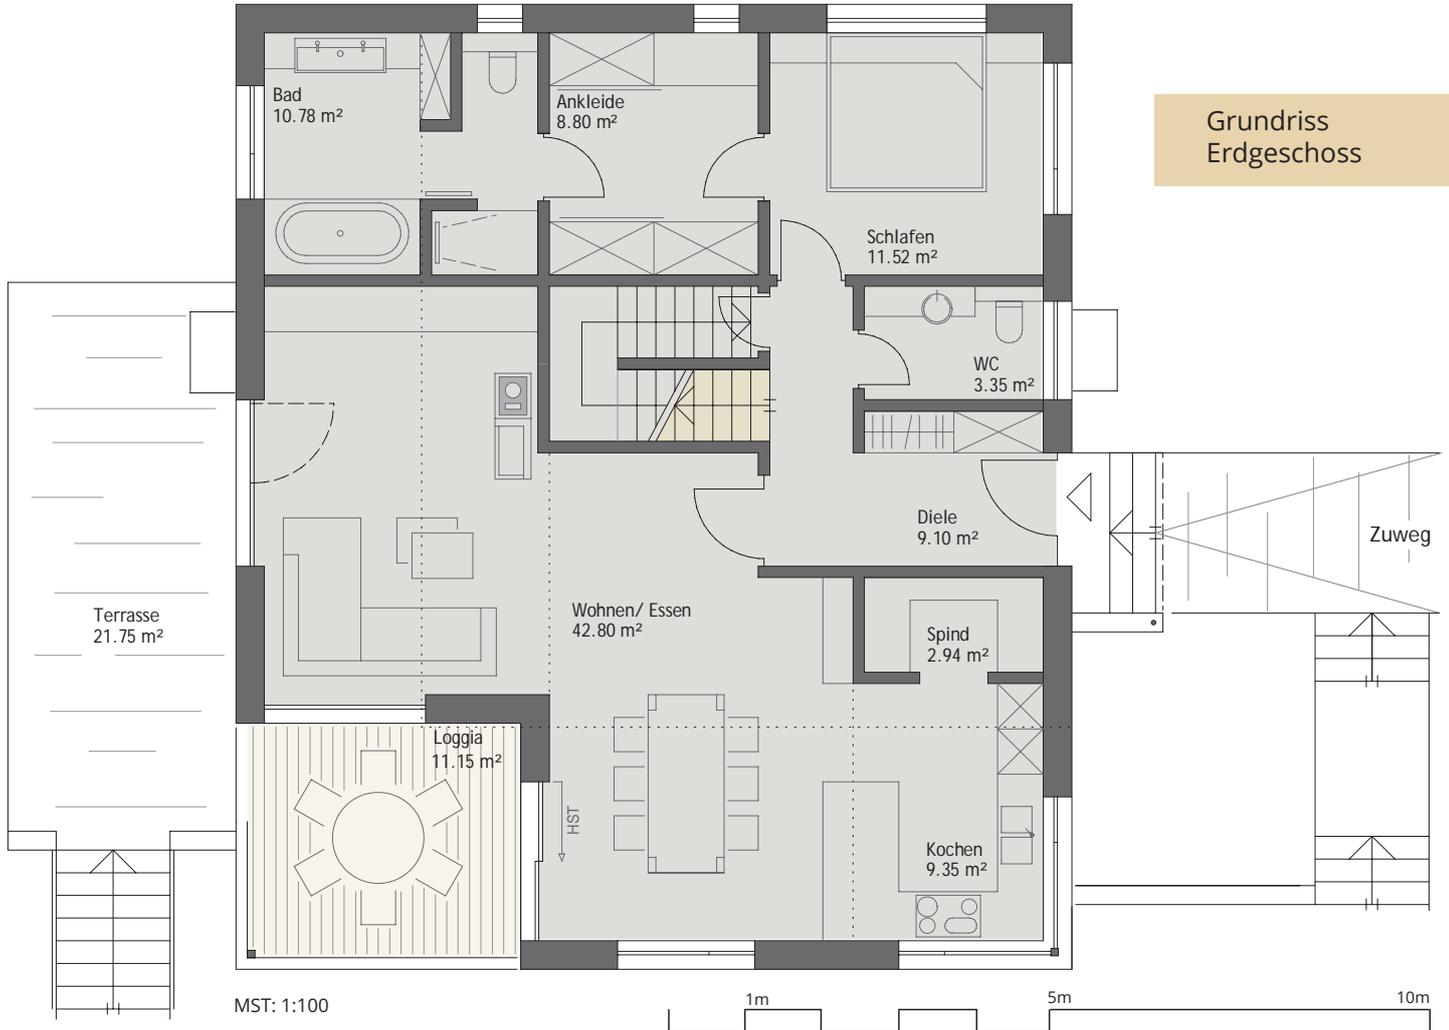

MST: 1:100

1m

5m

10m



* ERDGESCHOSS


WFL: CA: 99 M2




* OBERGESCHOSS

WFL: CA. 58 M2

Grundriss
Obergeschoss

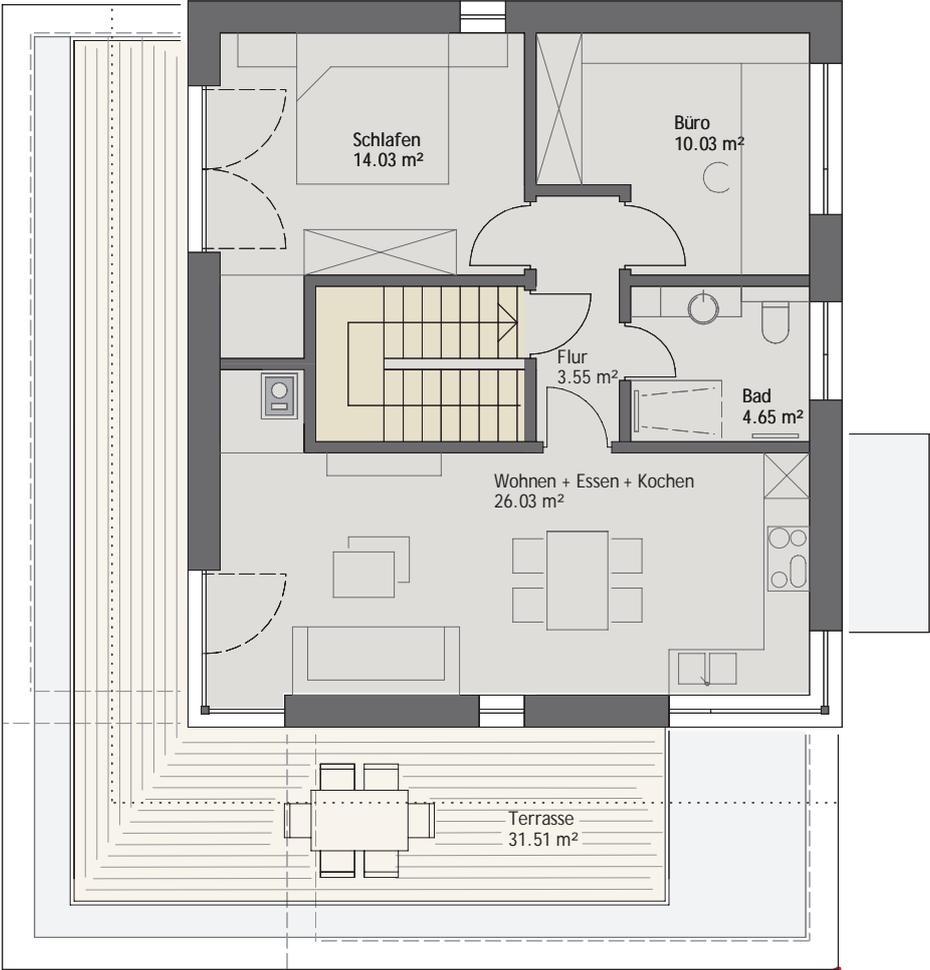

Grundriss Untergeschoss

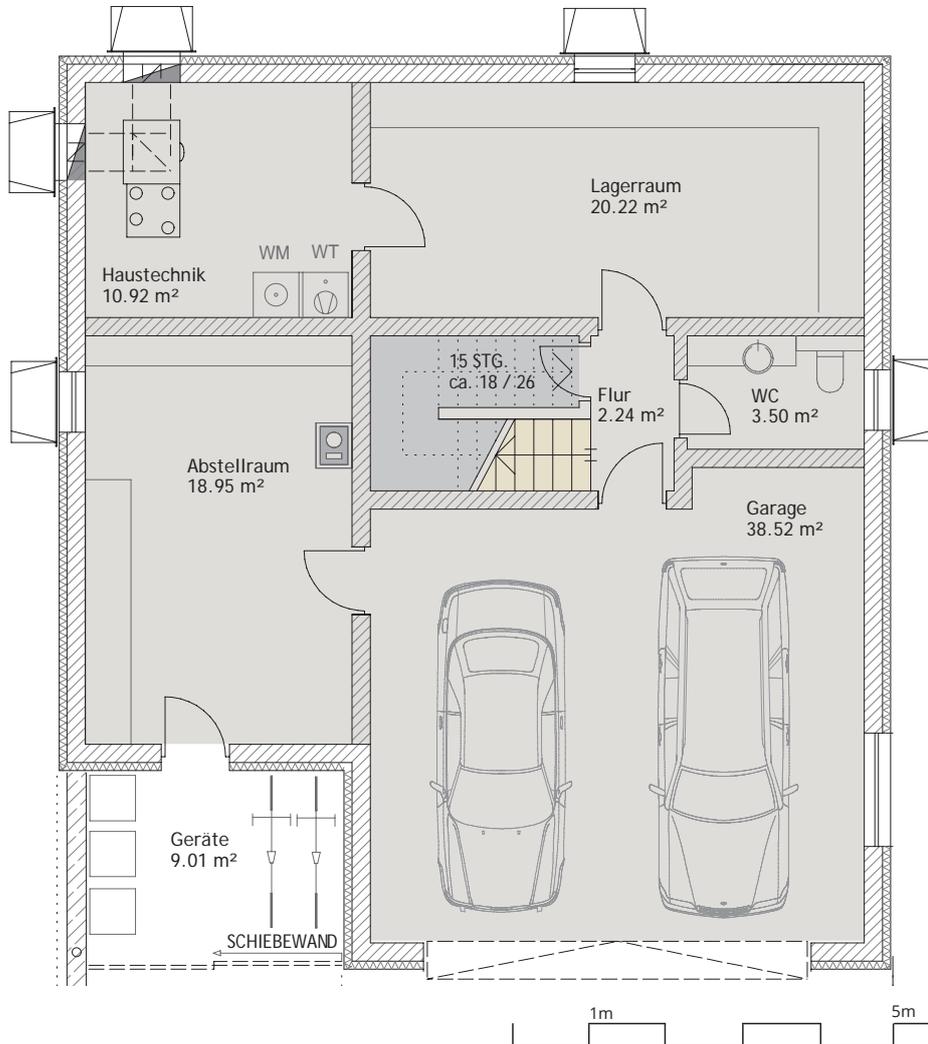



* UNTERGESCHOSS NNFL: CA: 103 M2





DER HOLZ BAU

DER-HOLZBAU

Planung | Vertrieb
St. Jakobsstrasse 200
4052 Basel

Tel +41 61 556 21 46
Fax +41 61 556 21 43
info@der-holzbau.ch
www.der-holzbau.ch

Impressum:

Gestaltung:
Cornelia Gartmann
DER-HOLZBAU

Fotos:
Tobias Vollmer
fotografkoblentz.de

© 2018
by DER-HOLZBAU
BK Holzbau GmbH,
Schweiz